


LEGENDA:

- n1- (banco 8,00m x 2,00m)
- n2- (banco 8,00m x 2,00m)
- n3- (banco 9,00m x 2,00m)
- n4- (banco 9,00m x 2,00m)
- n5- (banco 13,0m x 2,00m)
- n6- (banco 14,0m x 1,00m)
- n7- (banco 12,0m x 1,00m)
- A - (64 mq) Area Eventi

-  Occupazione Suolo Pubblico
-  Edicola

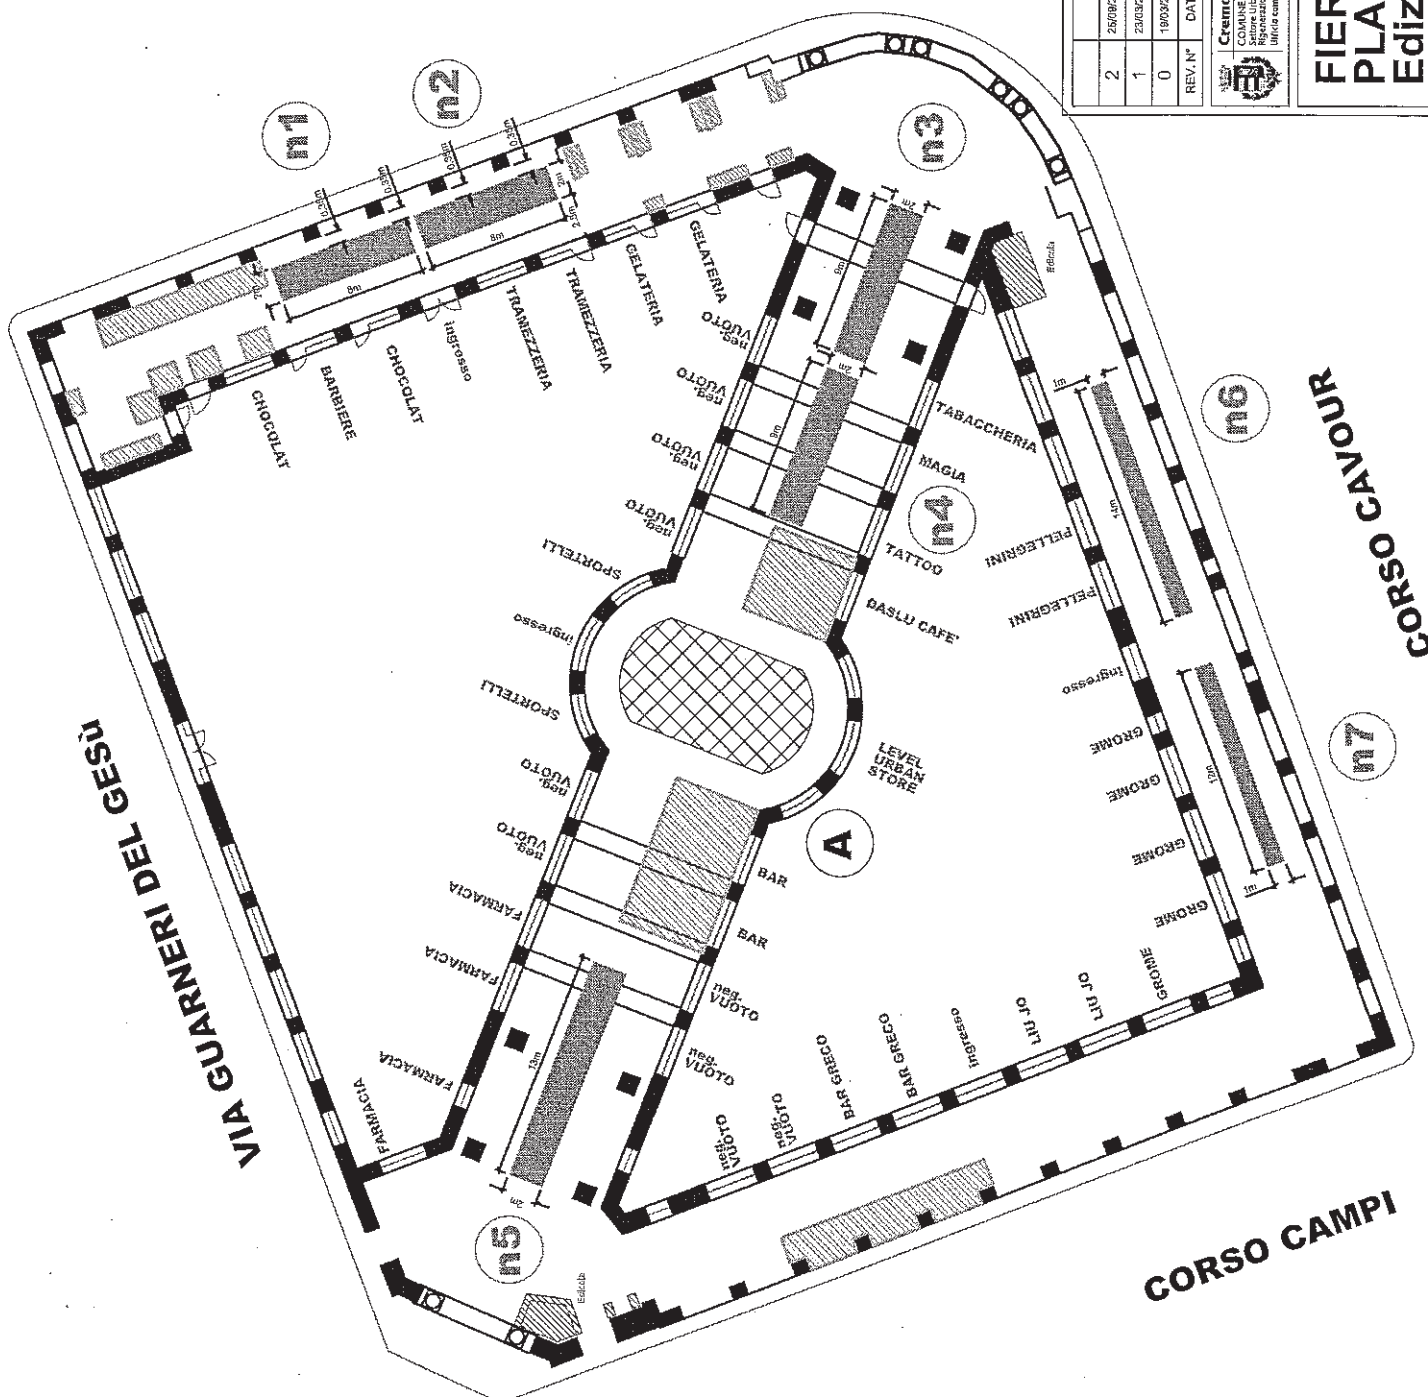

2	26/09/2015	Revisione	MC	MR	
1	23/03/2015	Revisione	MC	MR	Ass.ra Manfredini B.
0	19/03/2015	Prima Emissione	MC		
REV. N°	DATA	DESCRIZIONE DELLE REVISIONI	DISEGNATO	APPROVATO	
					SCALA: VARIE
					FILE:

Cremona
 COMUNE DI CREMONA
 Segreteria Urbanistica
 Ufficio comm. in area pubblica.

**FIERA DEL LIBRO
 PLANIMETRIA DELLE OCCUPAZIONI
 Edizione Autunnale**