


**Cremona**

COMUNE DI CREMONA
Settore Centrale Unica Acquisti
Avvocatura - Contratti - Patrimonio
Ufficio Patrimonio

SCHEMA TECNICA

Tipo immobile	Ex edificio scolastico
Ubicazione	Via Bergamo 280 piani terra, primo e secondo
Dati catastali	fg. 14 map. 23 sub. 501 map. 24 sub. 501 – cat. B/5 cl. 2 – consistenza 2906 mc - RC. 2401,31
Superficie vendibile	Mq 912,00 lordi, pertinenze escluse
Dati urbanistici	
Dati tecnici	
- Provvedimenti edilizi	
- Agibilità	
- Attestato di Prestazione Energetica (APE)	in elaborazione
Dati vincolistici	
- Tipo vincolo (servitù, convenzioni,..)	agli atti non esistono servitù e convenzioni in essere
- Estremi vincolistici	
Atto di provenienza	ante ventennio
Documentazione a corredo	
- estratto di mappa	si
- visure catastali	si
- foto	si
- destinazione urbanistica	
- Agibilità	
- APE	
- elaborati grafici	planimetria catastale
Note	

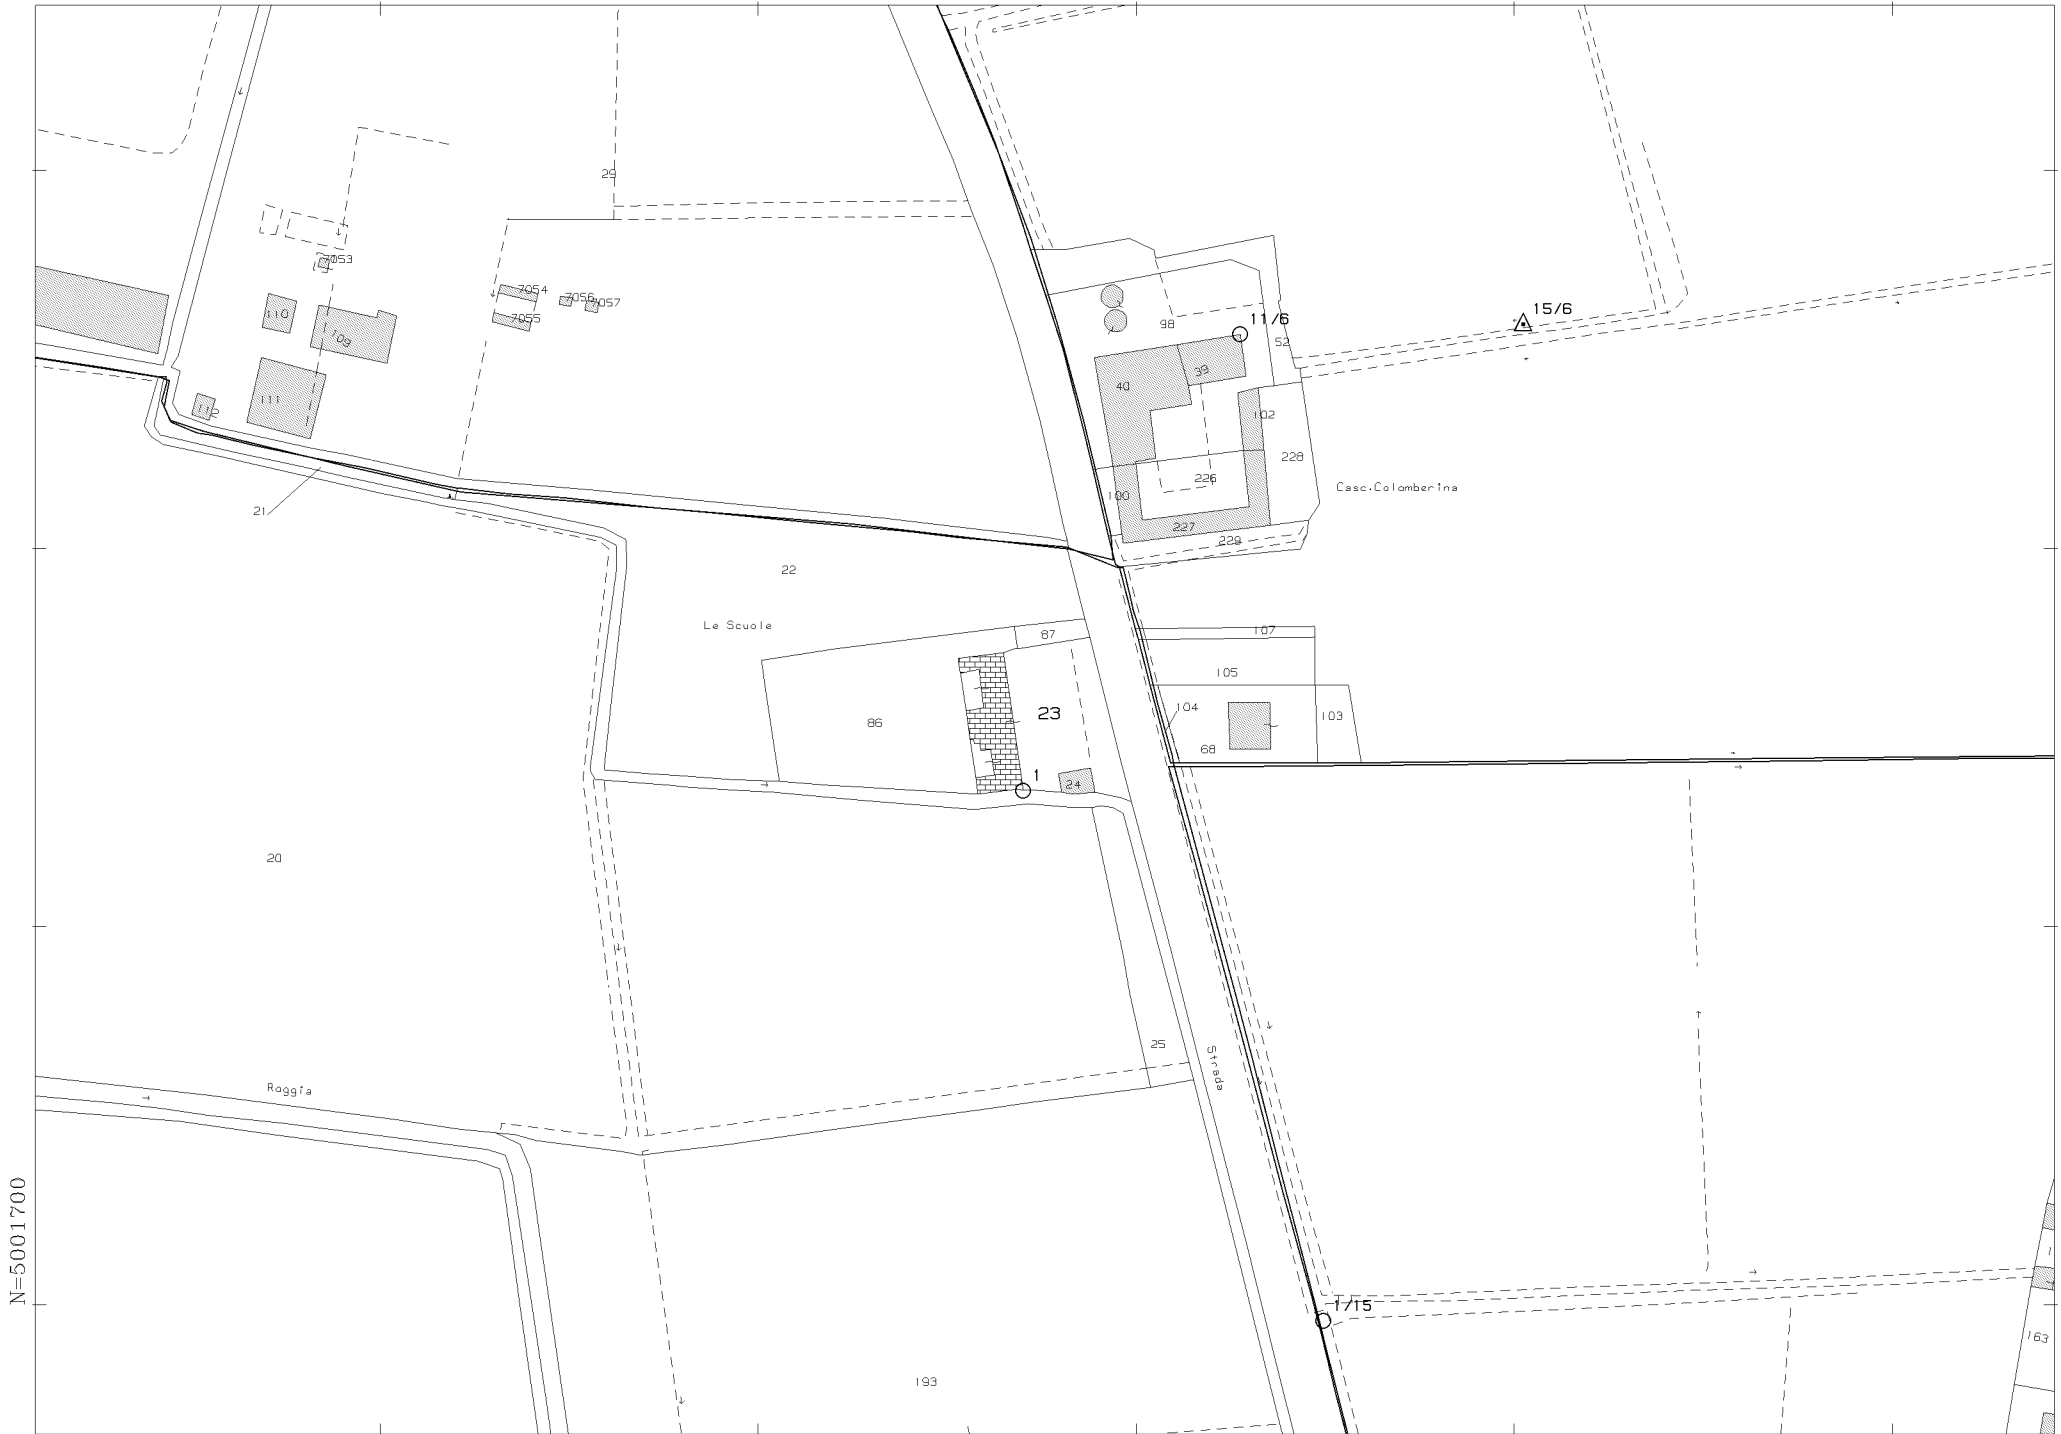

N=5001700

E=1579200

1 Particella: 23

Scala originale: 1:2000
Dimensione cornice: 534.000 x 378.000 metri
Comune: CREMONA
Foglio: 14
23-Jan-2018 14:19:26
Prot. n. T222660/2018

Visura per immobile

Situazione degli atti informatizzati al 23/01/2018

Data: 23/01/2018 - Ora: 14.20.55 Fine

Visura n.: T223120 Pag: 1

Dati della richiesta	Comune di CREMONA (Codice: D150)
	Provincia di CREMONA
Catasto Fabbricati	Foglio: 14 Particella: 23 Sub.: 501

Unità immobiliare

N.	DATI IDENTIFICATIVI				DATI DI CLASSAMENTO							DATI DERIVANTI DA
	Sezione Urbana	Foglio	Particella	Sub	Zona Cens.	Micro Zona	Categoria	Classe	Consistenza	Superficie Catastale	Rendita	
1		14	23 24	501 501	2		B/5	2	2906 m ³	Totale: 619 m ²	Euro 2.401,31	Variazione del 09/11/2015 - Inserimento in visura dei dati di superficie.
Indirizzo		VIA BERGAMO n. 14 piano: T-1-2;										
Annotazioni		Classamento e rendita validati (D.M. 701/94)										

INTESTATO

N.	DATI ANAGRAFICI	CODICE FISCALE	DIRITTI E ONERI REALI
1	COMUNE DI CREMONA con sede in CREMONA	00297960197*	(1) Proprieta` per 1/1
DATI DERIVANTI DA		RETTIFICA DI INTESTAZIONE ALL'ATTUALITA' del 16/07/2012 protocollo n. CR0108723 Voltura in atti dal 29/08/2012 Repertorio n.: 11063 Rogante: CORIONI Sede: CREMONA Registrazione: Sede: RECUPERO ESITO E12- M. U. N.4630/2012 (n. 5639.1/2012)	

Unità immobiliari n. 1

Visura telematica esente per fini istituzionali

* Codice Fiscale Validato in Anagrafe Tributaria



Compilata da:
Romani Paolo
Isoritto all'albo:
Geometri
Prov. Cremona N. 1990


Identificativi Catastali:
Sezione:
Foglio: 14
Particella: 23
Subalterno: 501

Dichiarazione protocollo n. CR0091812 del 04/07/2012
14 Particella: 23 - Subalterno 501 >
Planimetria di u.i.u. in Comune di Cremona
Via Bergamo oiv. 14

Agenzia del Territorio
CATASTO FABBRICATI
Ufficio provinciale di
Cremona



Catasto dei Fabbricati - Situazione al 04/07/2012 - Comune di Cremona
Via BERGAMO n. 14 piano: T-1-2;
n. 1
Scala 1: 200

PIANO PRIMO

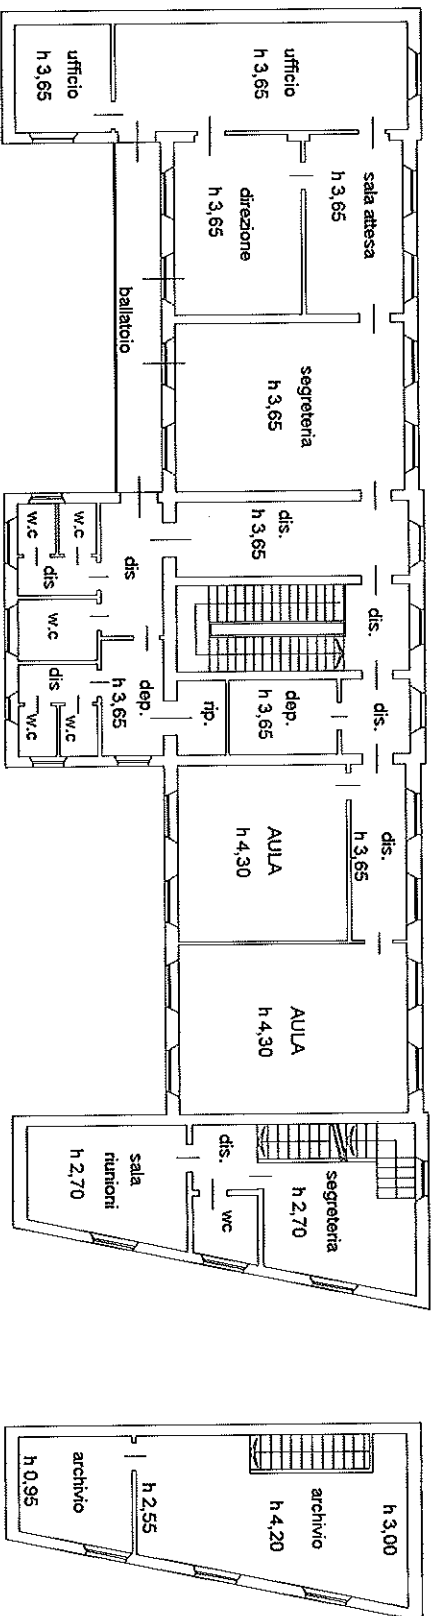

PIANO SECONDO

PIANO TERRA

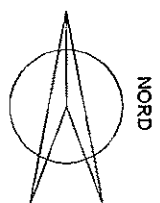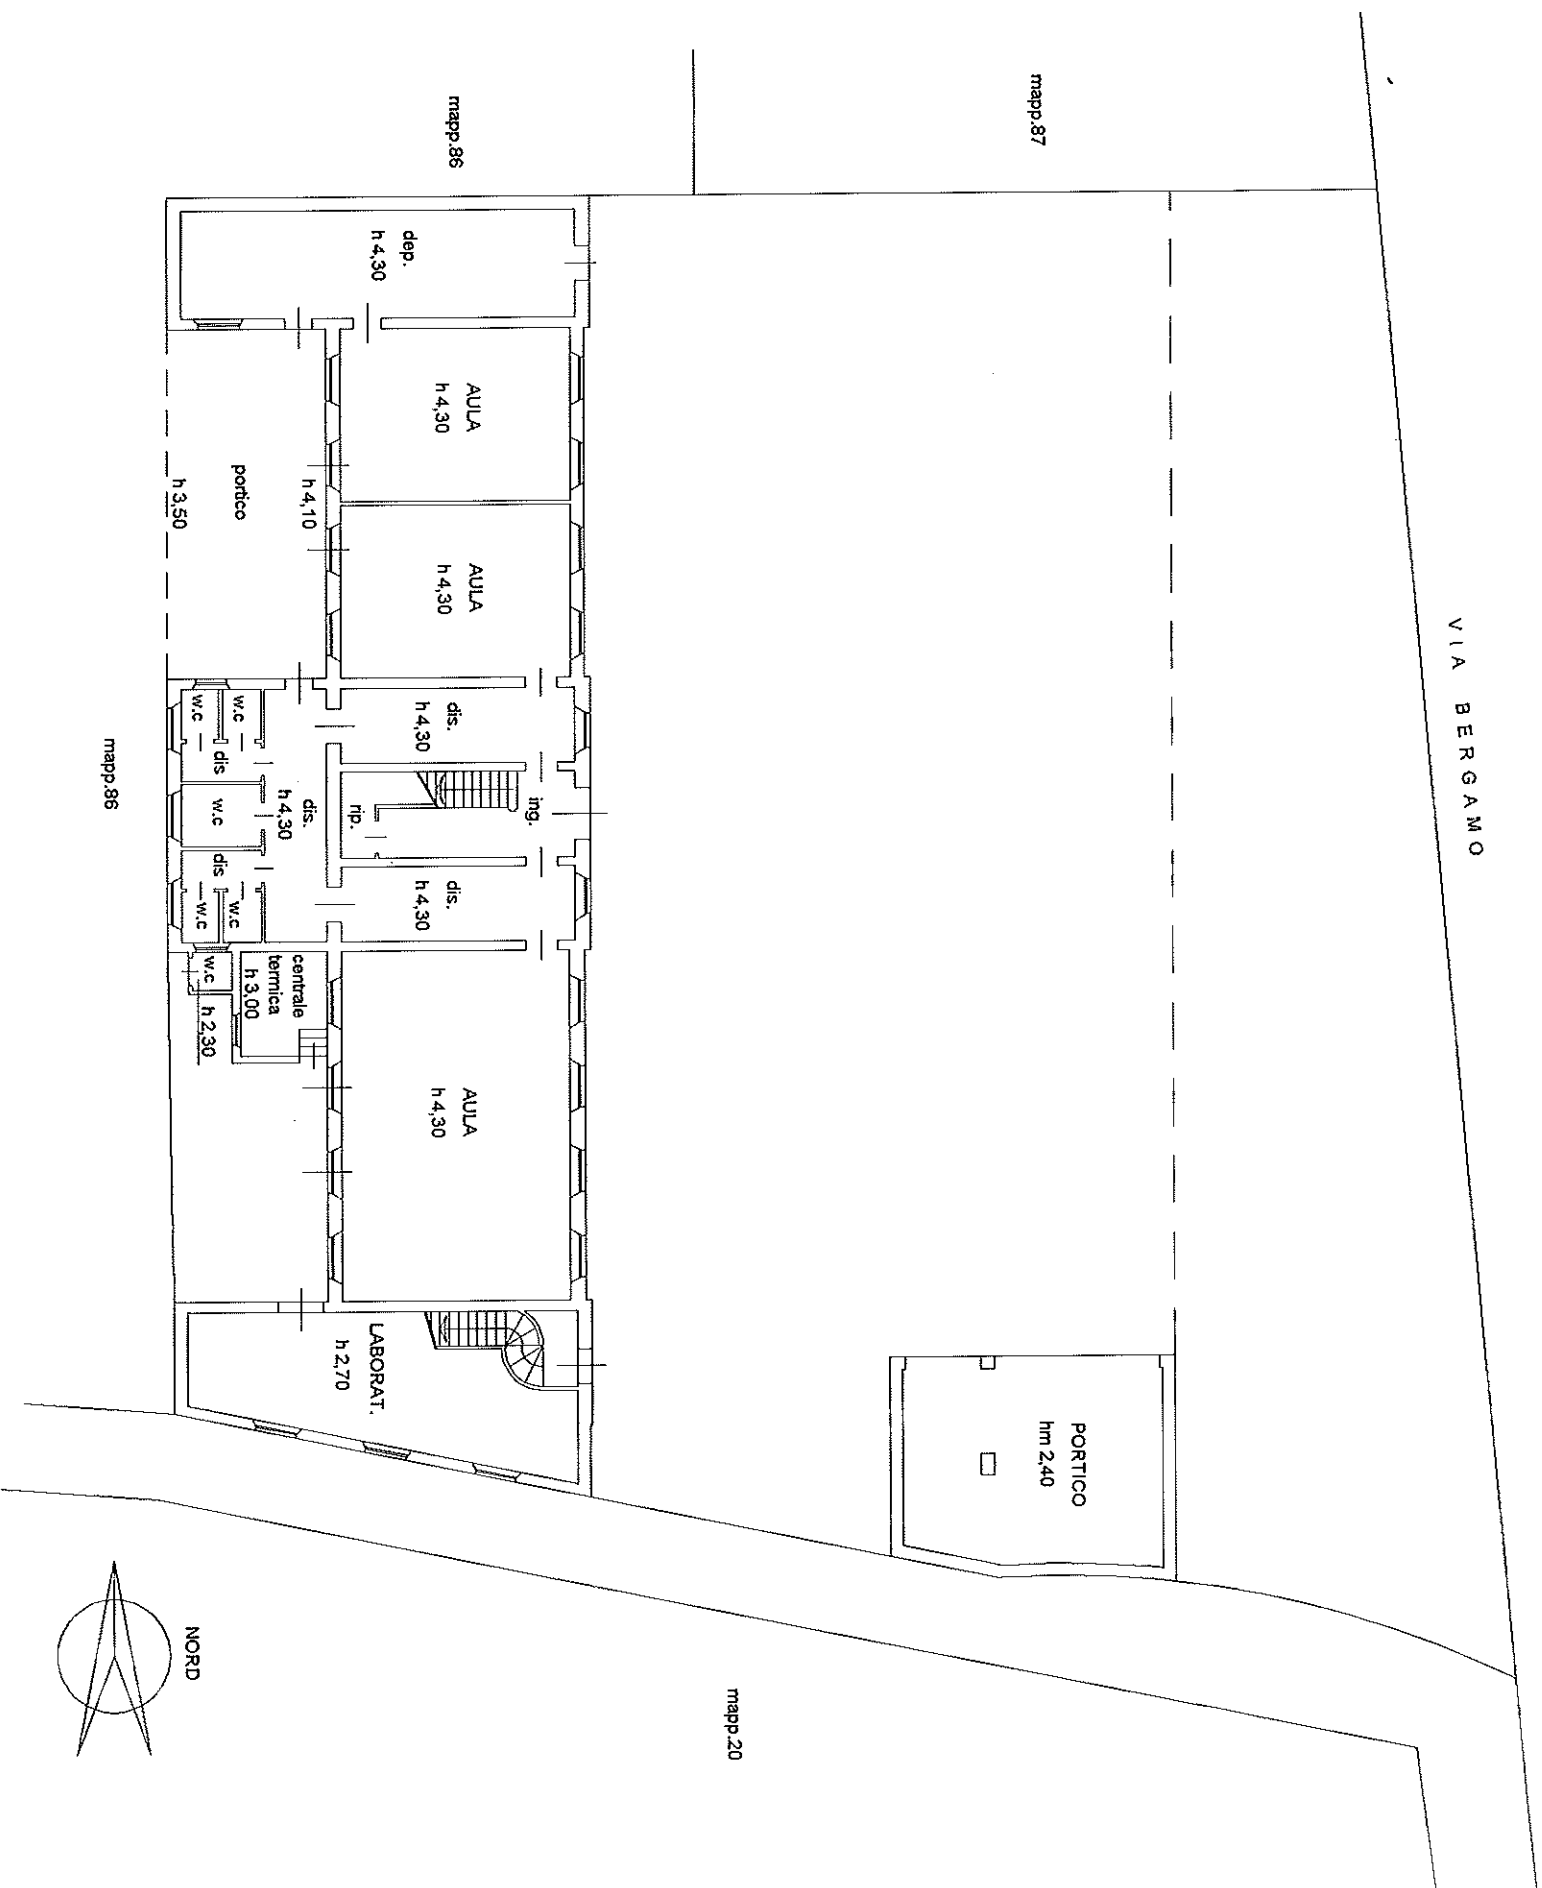

Data: 04/07/2012 - n. CR0091971 - Richiedente COMUNE
Tot. schede: 1
Hor. abito di acq.: A3(297x420) - Fatt. di scala: 1:1
Ultima Planimetria in atti