

VIA GUARNERI DEL GESÙ

CORSO CAMPI

CORSO CAVOUR

LEGENDA:


- n1- (banco 8,00m x 2,00m)
- n2- (banco 9,00m x 2,00m)
- n3- (banco 13,0m x 2,00m)
- n4- (banco 13,0m x 1,00m)
- n5- (banco 12,0m x 1,00m)



Occupazione Suolo Pubblico



Edicola

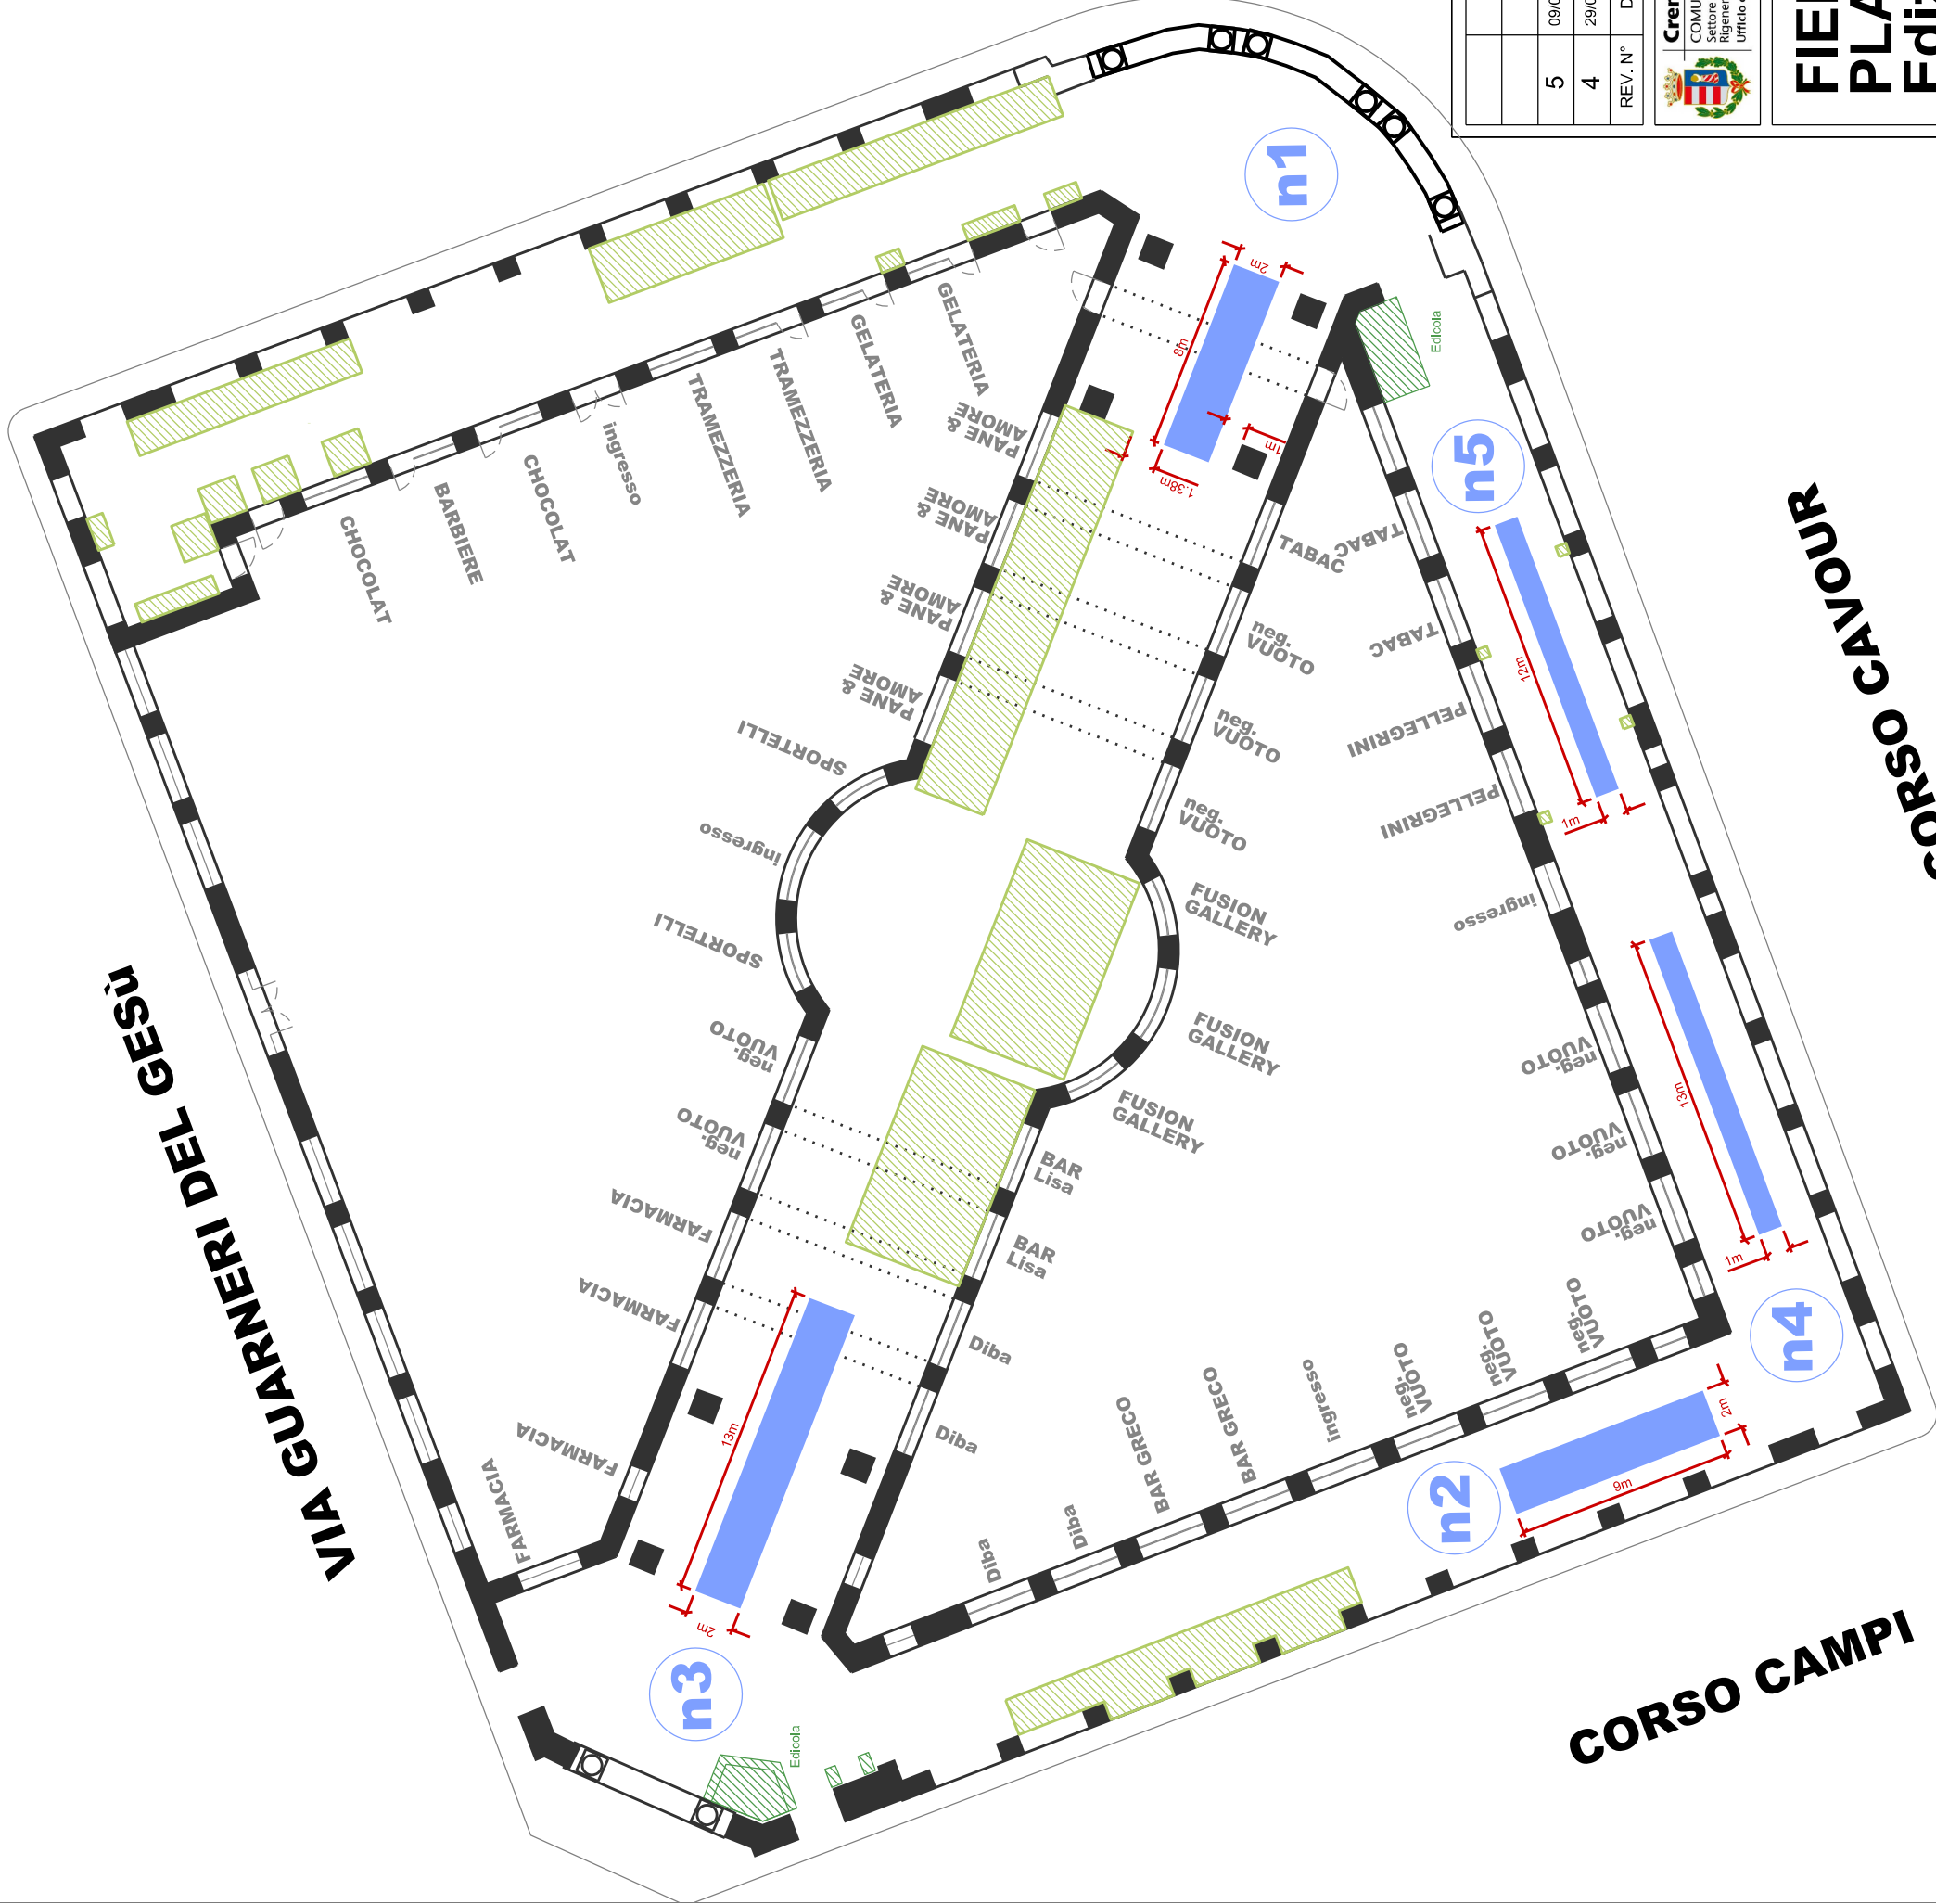

5	09/03/2022	Revisione	MC	MR	MM	Ass. Manfredini
4	29/09/2021	Revisione	MC	MR	MM	Ass. Manfredini
REV. N°	DATA	DESCRIZIONE DELL'INTERVENTO	DISEGNATO	APPROVATO		

Cremona
 COMUNE DI CREMONA
 Settore Urbanistica e
 Rigenerazione urbana
 Ufficio commercio su area pubblica

SCALA: VARIE
 FILE:

**FIERA DEL LIBRO
 PLANIMETRIA DELLE OCCUPAZIONI
 Edizione Primavera**