

LEGENDA:


- n1- (banco 9,00m x 2,00m)
- n2- (banco 9,00m x 2,00m)
- n3- (banco 13,0m x 2,00m)
- n4- (banco 13,0m x 1,00m)
- n5- (banco 12,0m x 1,00m)



Occupazione Suolo Pubblico



Edicola

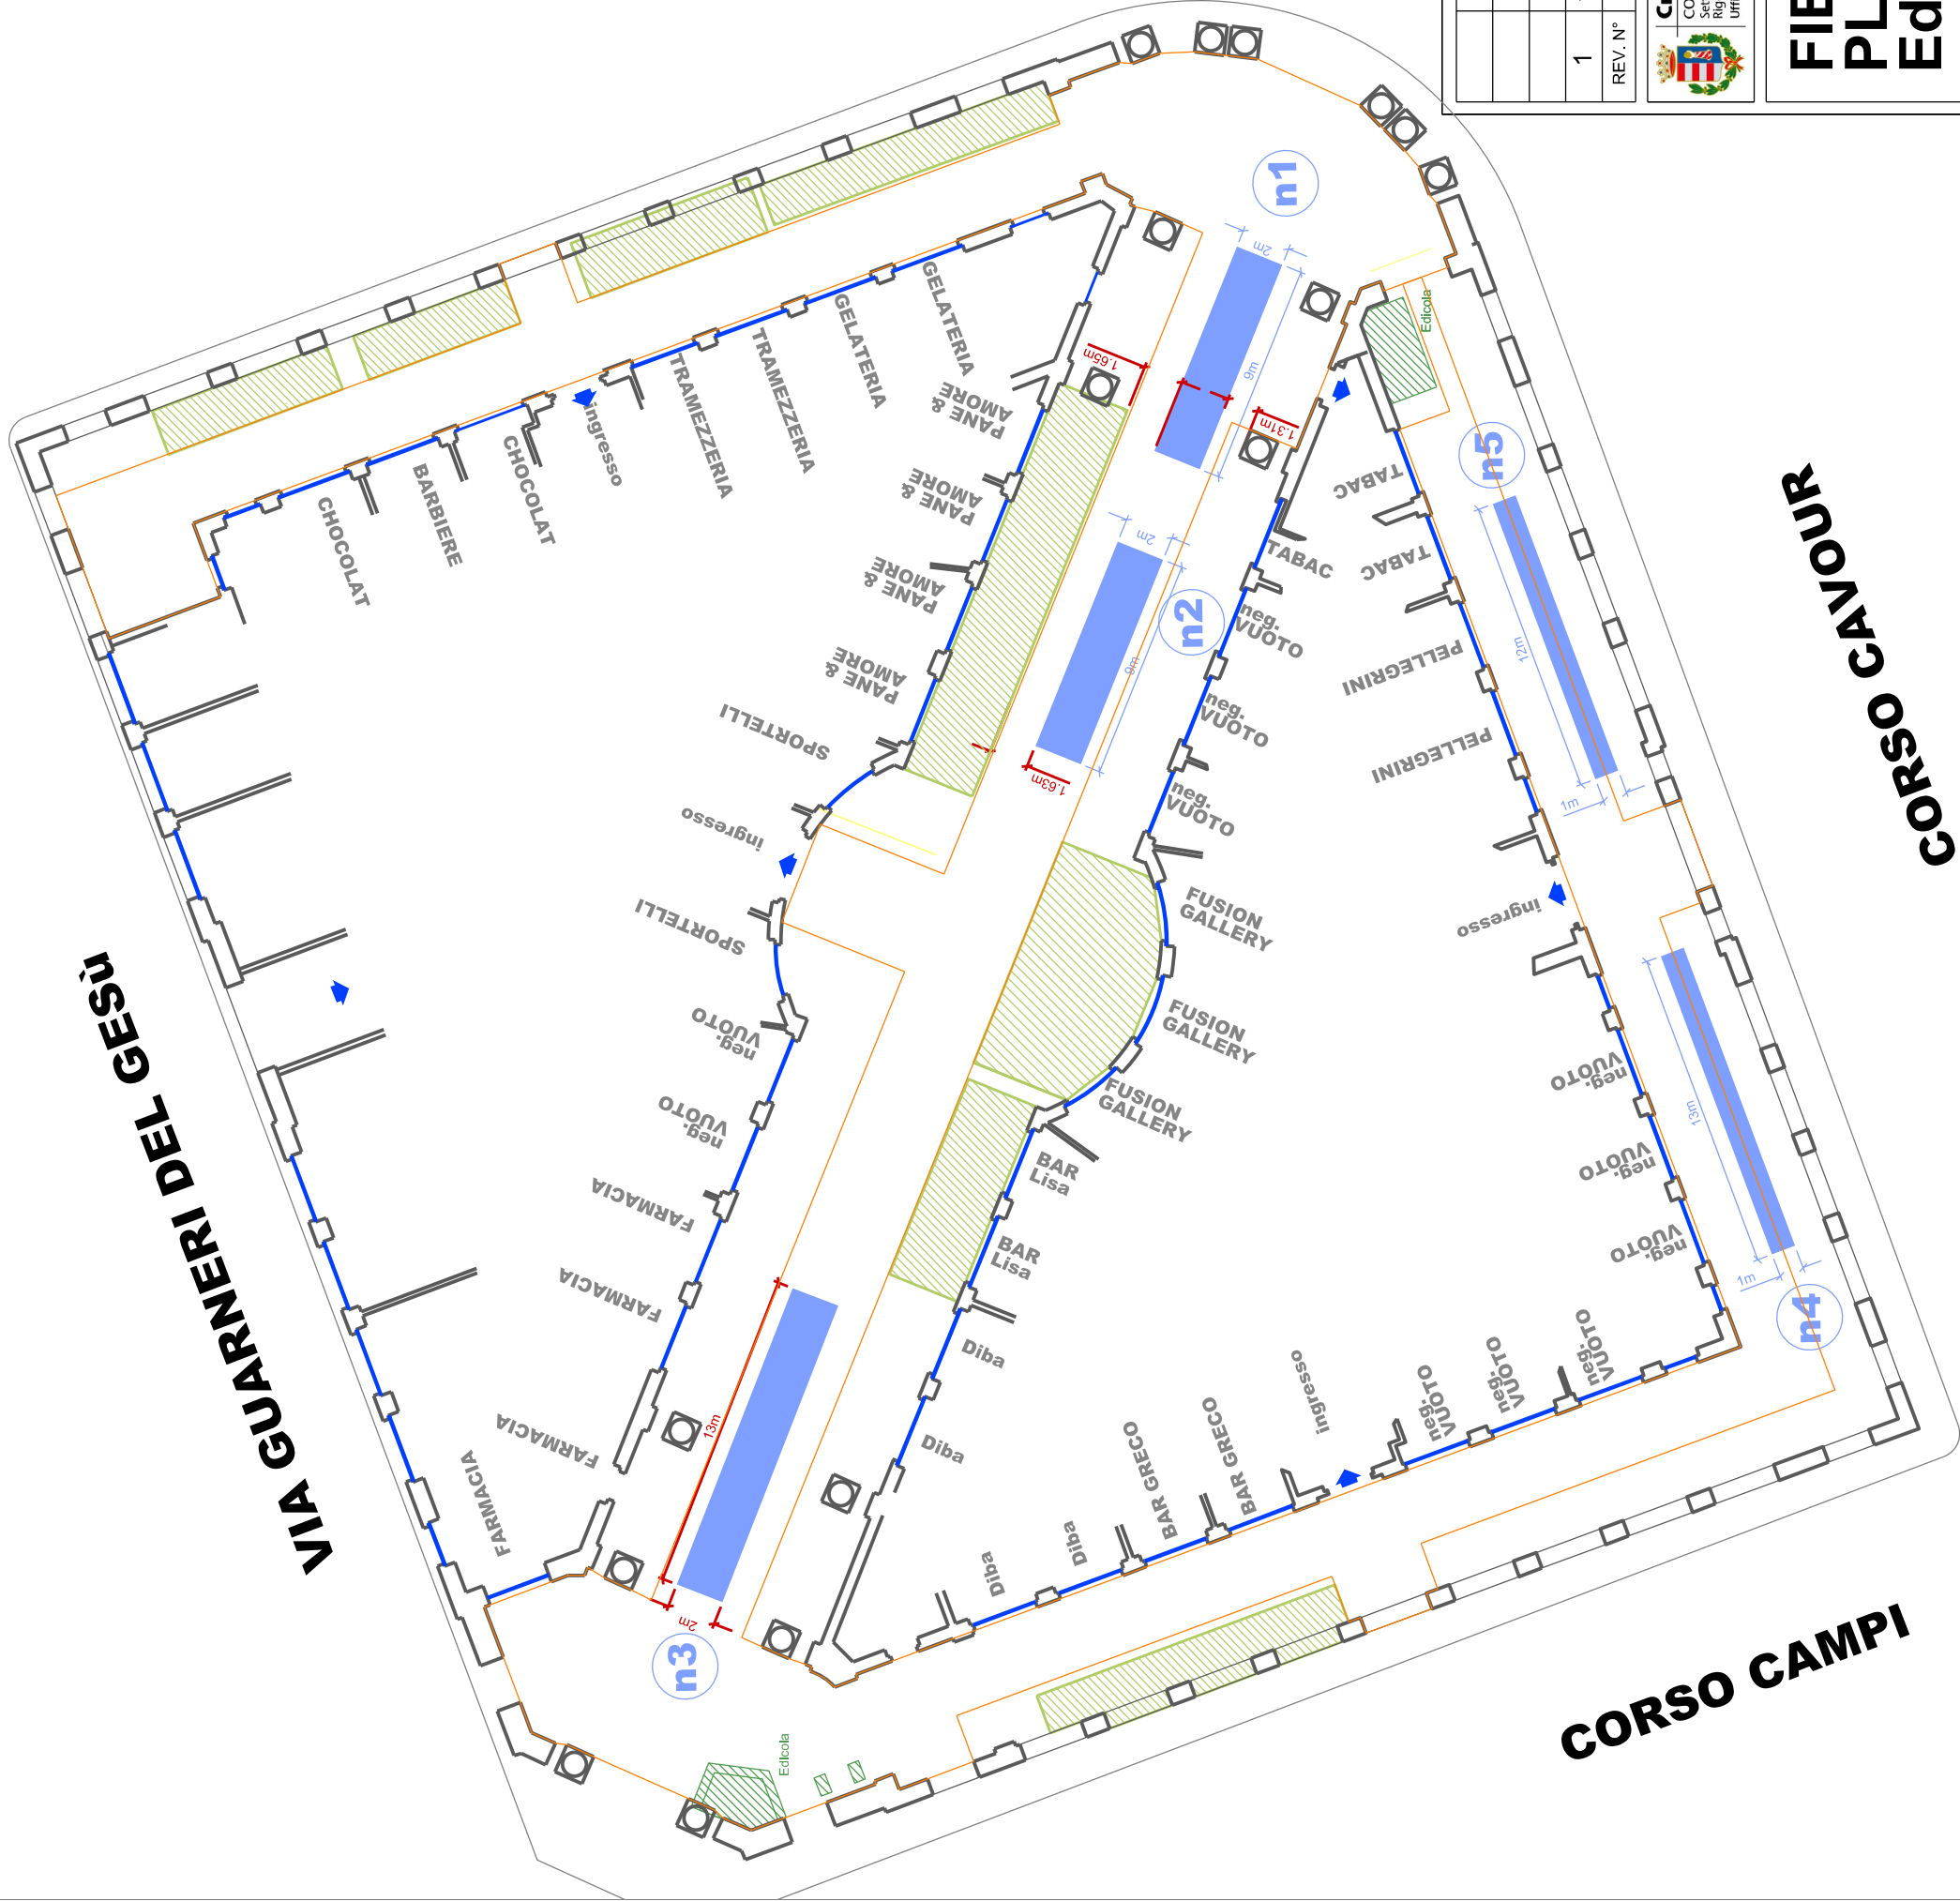

| | | | | | | | | |
|---|---|------------|------|-----------------------------|-----------|----|-----------|-----------------|
| REV. N° | 1 | 12/09/2022 | DATA | DESCRIZIONE DELL'INTERVENTO | MC | MR | MM | Ass. Manfredini |
| | | | | | DISEGNATO | | APPROVATO | |
| <p>Cremona COMUNE DI CREMONA Settore Urbanistica e Rigenerazione urbana Ufficio commercio su area pubblica</p> | | | | | | | | |
| SCALA: VARIE FILE: | | | | | | | | |

FIERA DEL LIBRO PLANIMETRIA DELLE OCCUPAZIONI Edizione Autunnale