



PIANO TERRA

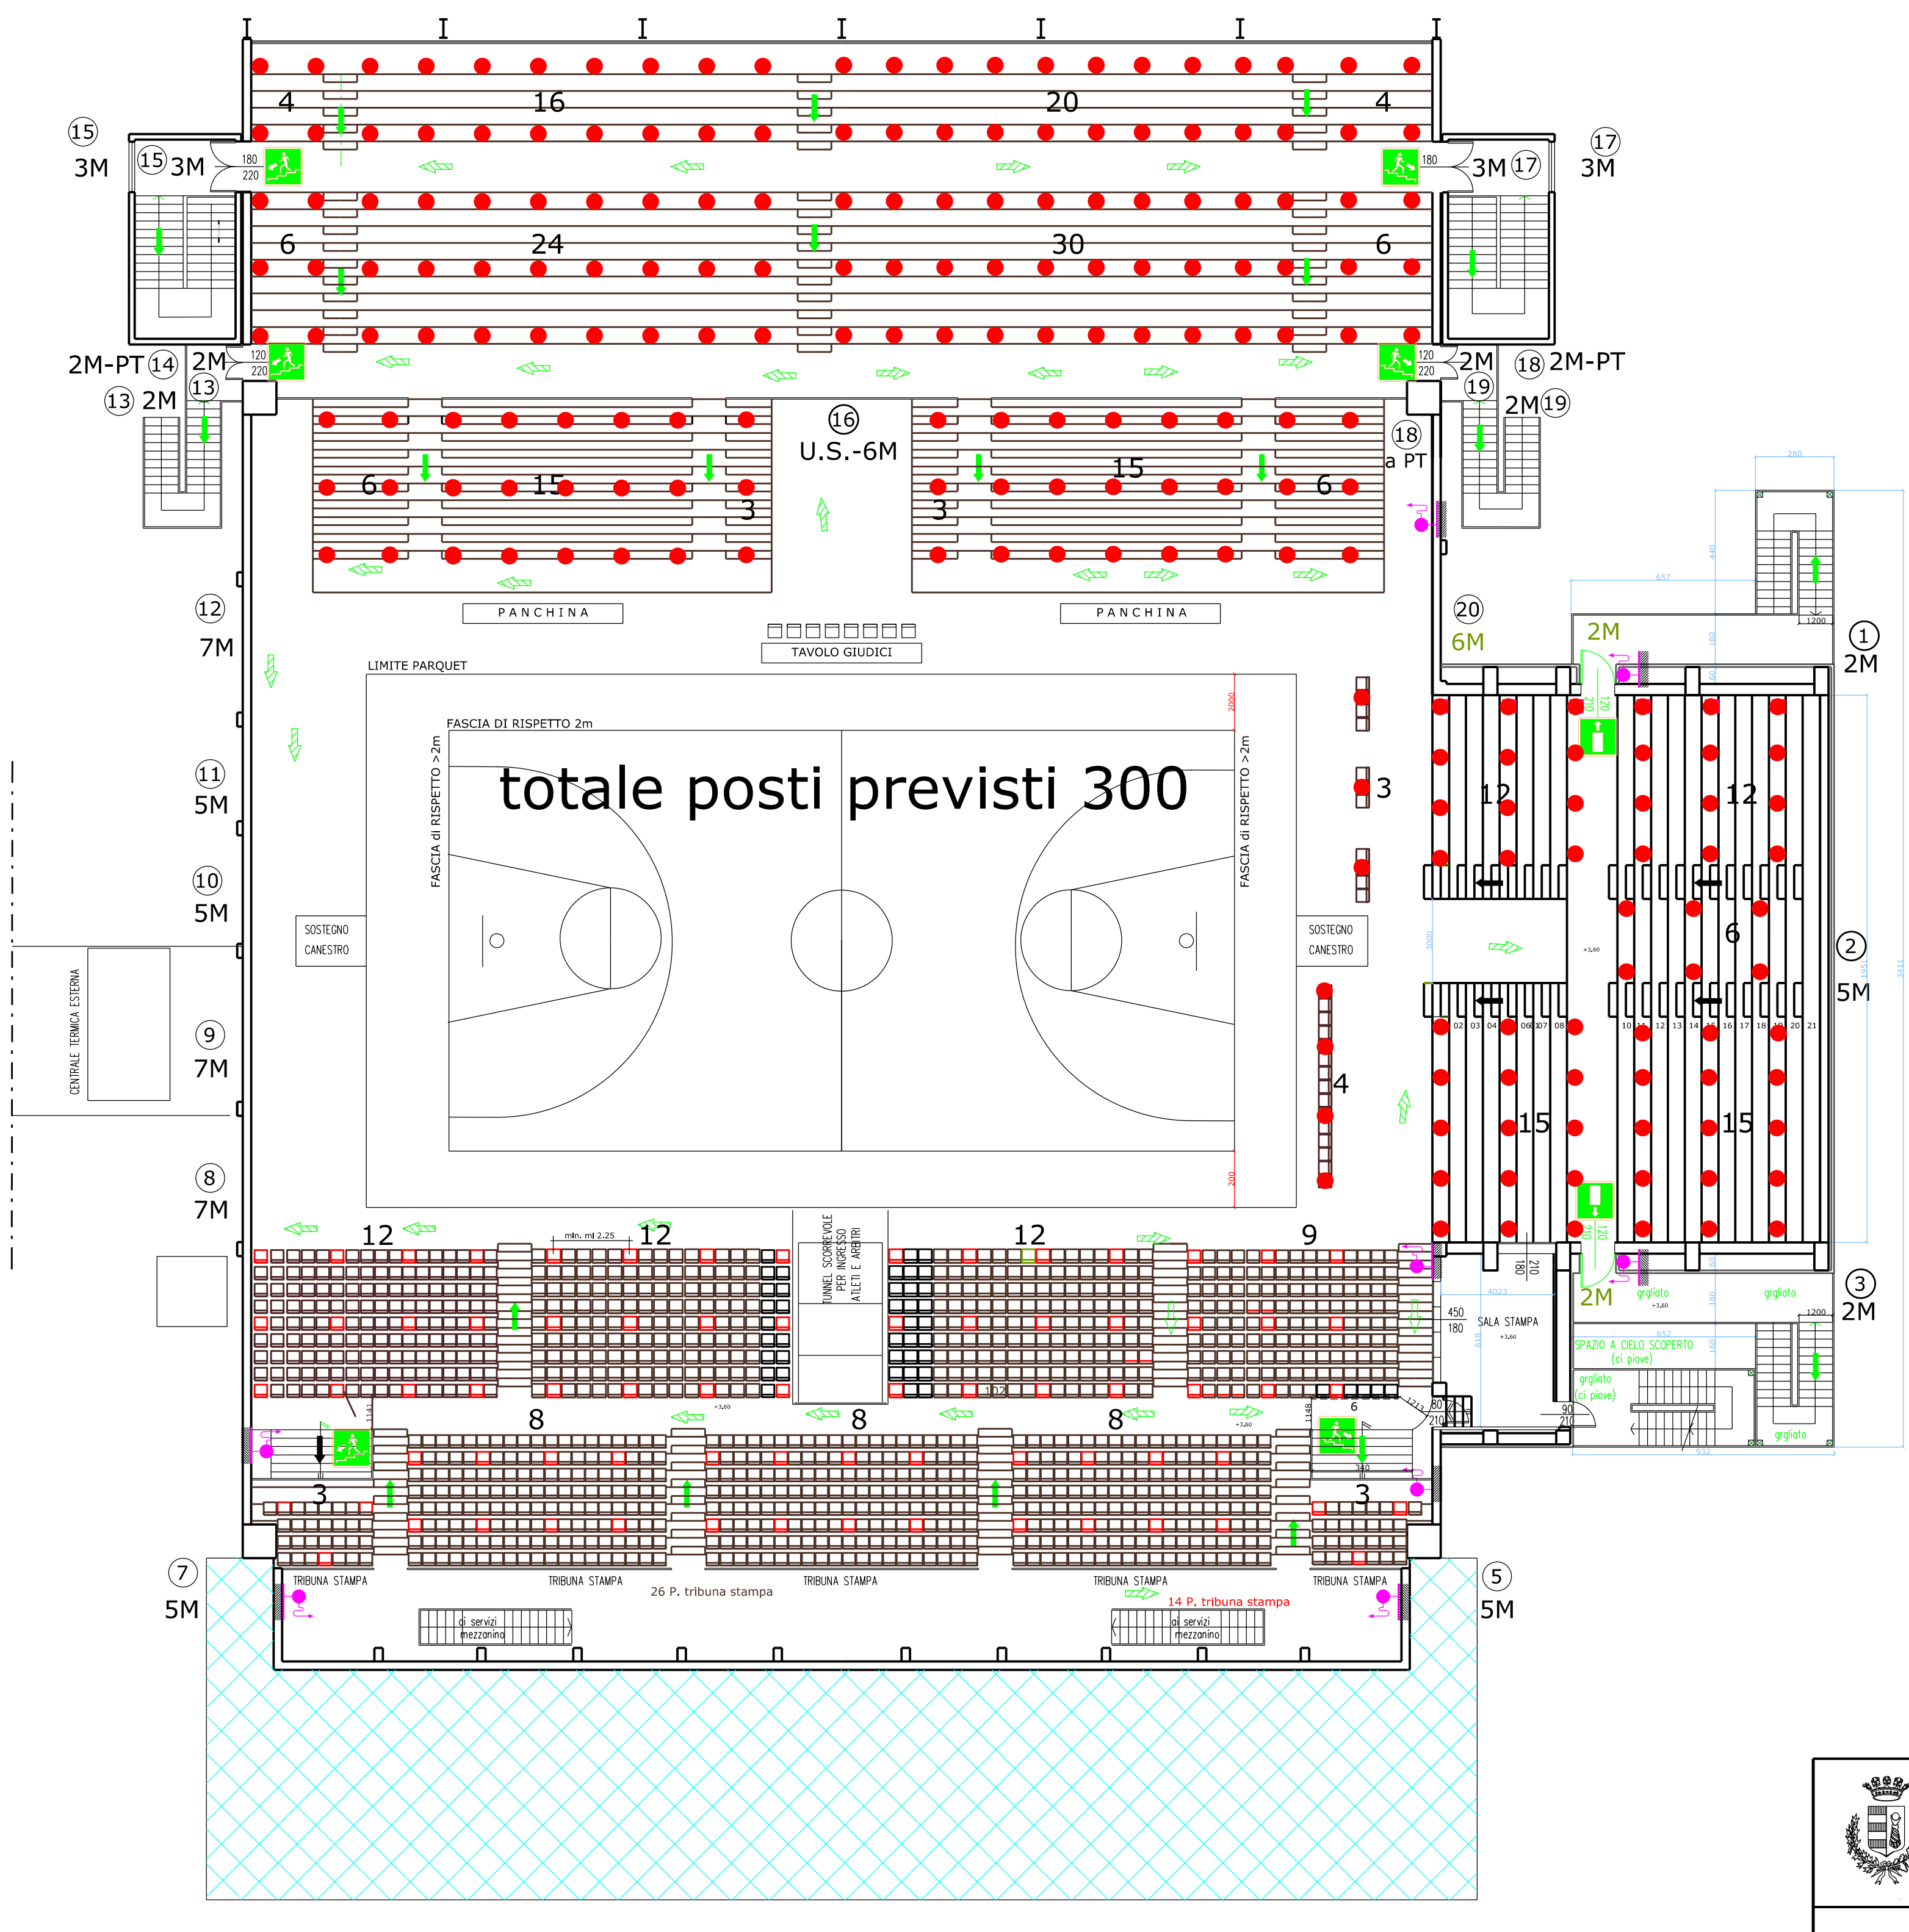

PIANO PRIMO

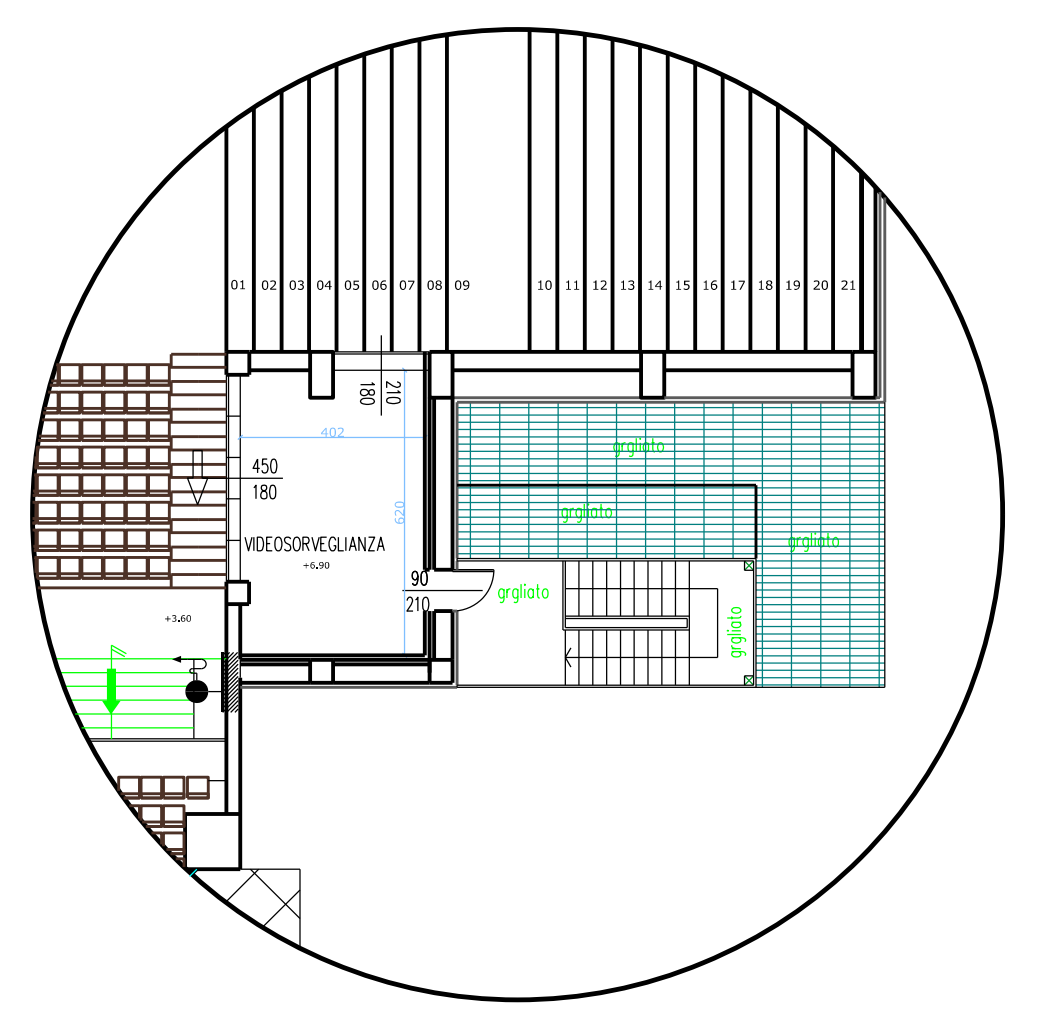

PARTIC. P.SECONDO

 <b>COMUNE DI CREMONA</b> SETTORE LAVORI PUBBLICI IMPIANTISTICA SPORTIVA 26100 CREMONA - VIA ASELLI, 13 - TEL. 0372/407534 - FAX 407529	livello	data
	progetto	
<b>PALARADI</b>  disegno <b>PLANIMETRIA GENERALE</b>	SCALA	TAV. N.
	1:200	